


SATZUNG DER GEMEINDE BRODERSTORF

ÜBER DEN BEBAUUNGSPLAN NR. 11 NEU BRODERSTORF - MITTE

TEIL A: PLANZEICHNUNG

Es gilt die Verordnung über die bauliche Nutzung der Grundstücke (Baunutzungsverordnung - BauNVO-) in der Bekanntmachung der Neufassung vom 23. Januar 1990 (BGBl. I S. 132), zuletzt geändert durch Artikel 3 des Gesetzes zur Erleichterung von Investitionen und der Ausweisung und Bereitstellung von Wohnbauland vom 22. April 1993 (BGBl. I S. 466) sowie die Verordnung über die Ausarbeitung der Bauleitpläne und die Darstellung des Planinhalts (Planzeichenverordnung 1990 - PlanV 90-) vom 18. Dezember 1990 (BGBl. 1991 I S. 58).

Straßenquerschnitt M 1:100

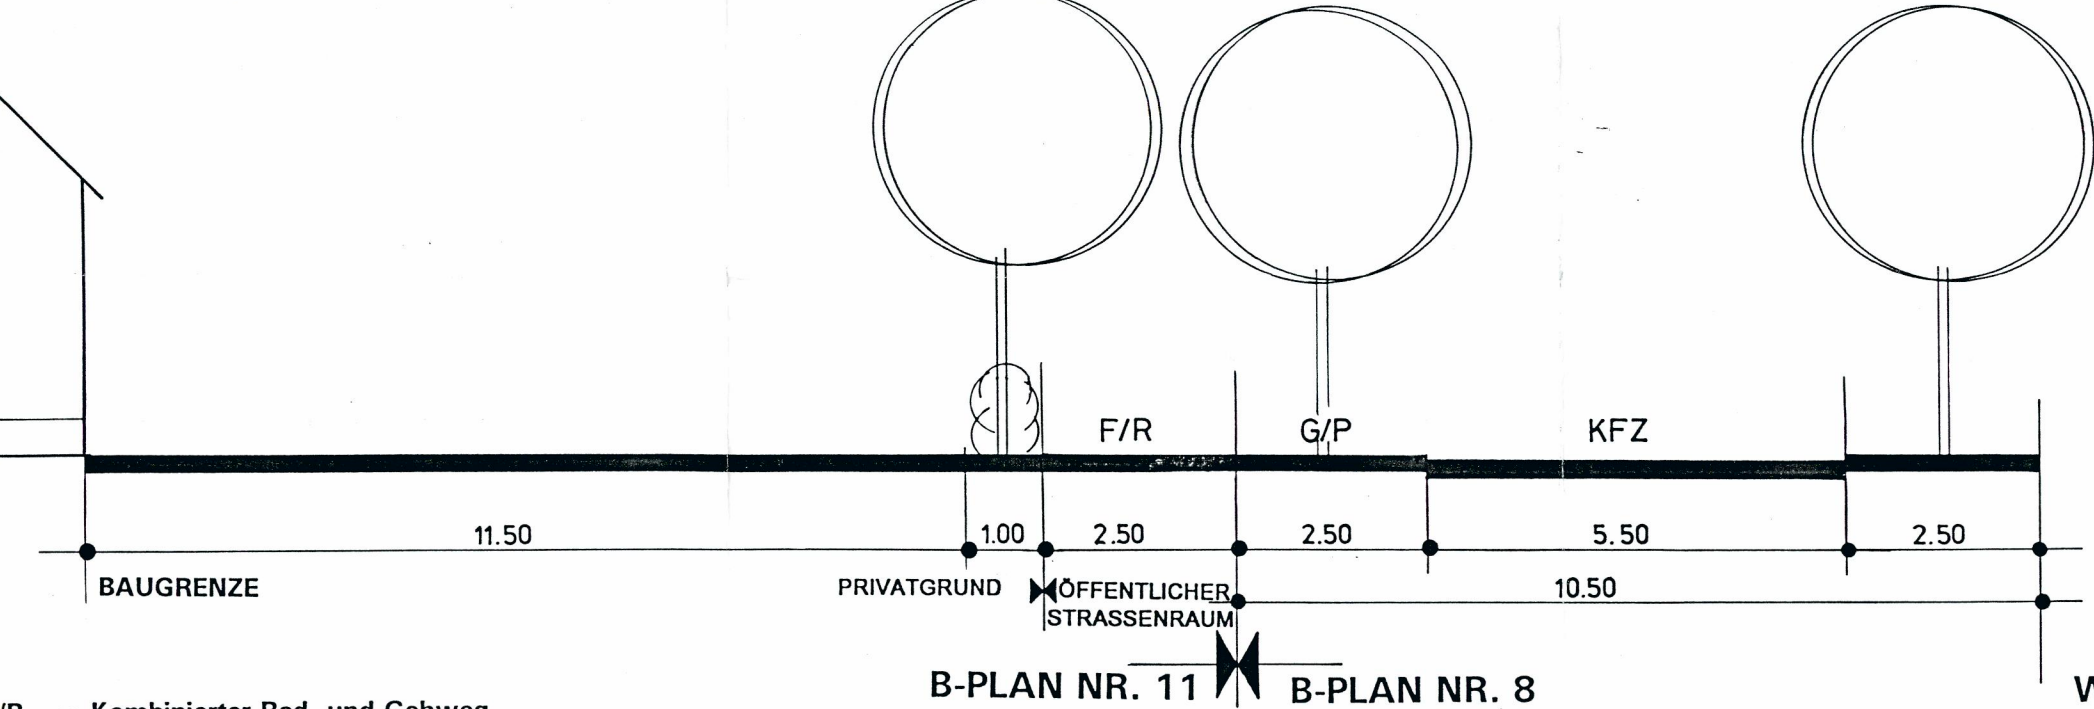

F/R = Kombinierte Rad- und Gehweg
G = Grünstreifen
G/P = Grün und Parken im Wechsel
KFZ = Kraftfahrzeuge

B-PLAN NR. 11 B-PLAN NR. 8

W

1/2

3 PASTOW

105

104 2

104 1

103 5

103 4

103 3

103 1

103 2

103 4

103 5

103 1

WA
GRZ 0,2
I 0
TH 3,70
FH 10,00
OK EGF 0,50
SD 45-55°

WA

GRZ 0,2

I 0

TH 3,70

FH 10,00

OK EGF 0,50

SD 45-55°

WA

GRZ 0,2

I 0

TH 3,70

FH 10,00

OK EGF 0,50

SD 45-55°

WA

GRZ 0,2

I 0

TH 3,70

FH 10,00

OK EGF 0,50

SD 45-55°

WA

GRZ 0,2

I 0

TH 3,70

FH 10,00

SD 45-55°

WA

GRZ 0,2

I 0

TH 3,70

FH 10,00

OK EGF 0,50

SD 45-55°

WA

GRZ 0,2

I 0

TH 3,70

FH 10,00

SD 45-55°

WA

GRZ 0,2

I 0

TH 3,70

FH 10,00

OK EGF 0,50

SD 45-55°

WA

GRZ 0,2

I 0

TH 3,70

FH 10,00

SD 45-55°

WA

GRZ 0,2