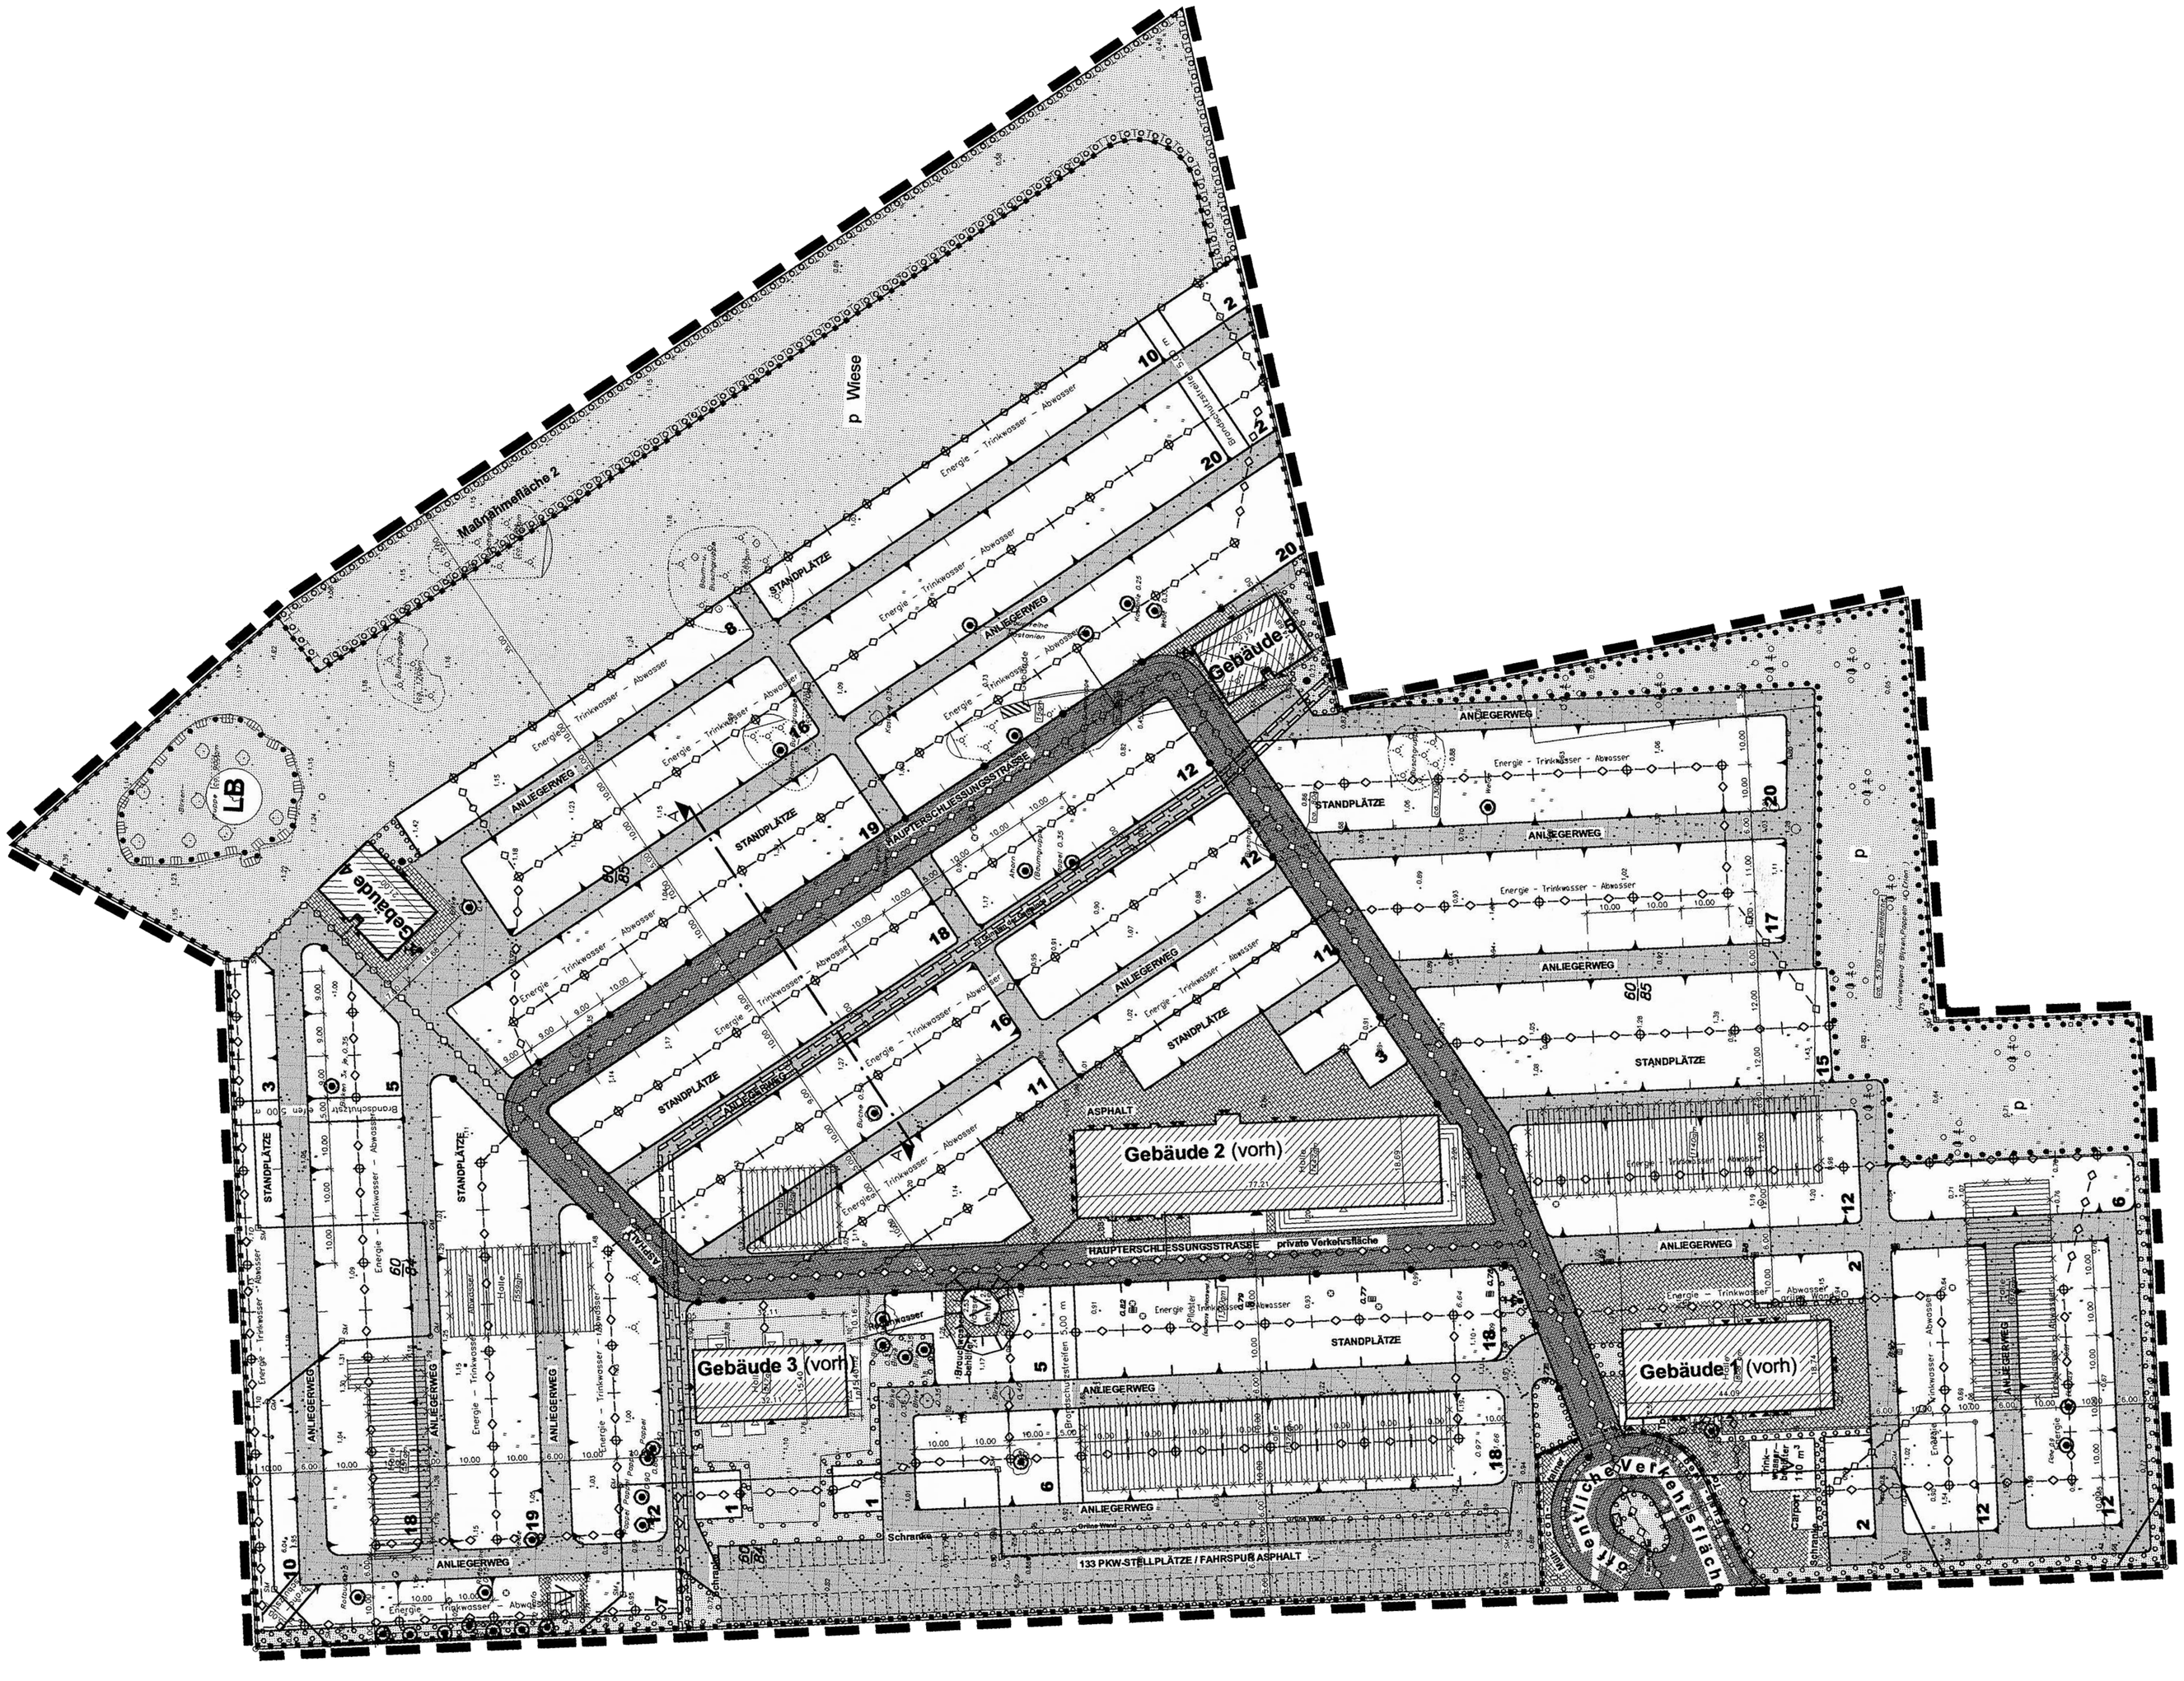
Maßnahmefläche 2
p Wiese
LB
Gebäude 4
Gebäude 5
Gebäude 2 (vorh)
Gebäude 3 (vorh)
Gebäude 1 (vorh)
STANDPLÄTZE
ANLIEGERWEG
HAUPTERSCHLIESSUNGSSTRASSE
private Verkehrsfläche
ASPHALT
133 PKW-STELLPLÄTZE / FAHRSPUR ASPHALT
Energie - Trinkwasser - Abwasser
Brandschutzstreifen
Schranke
Trinkwasserbehälter 110 m³
CARPORT