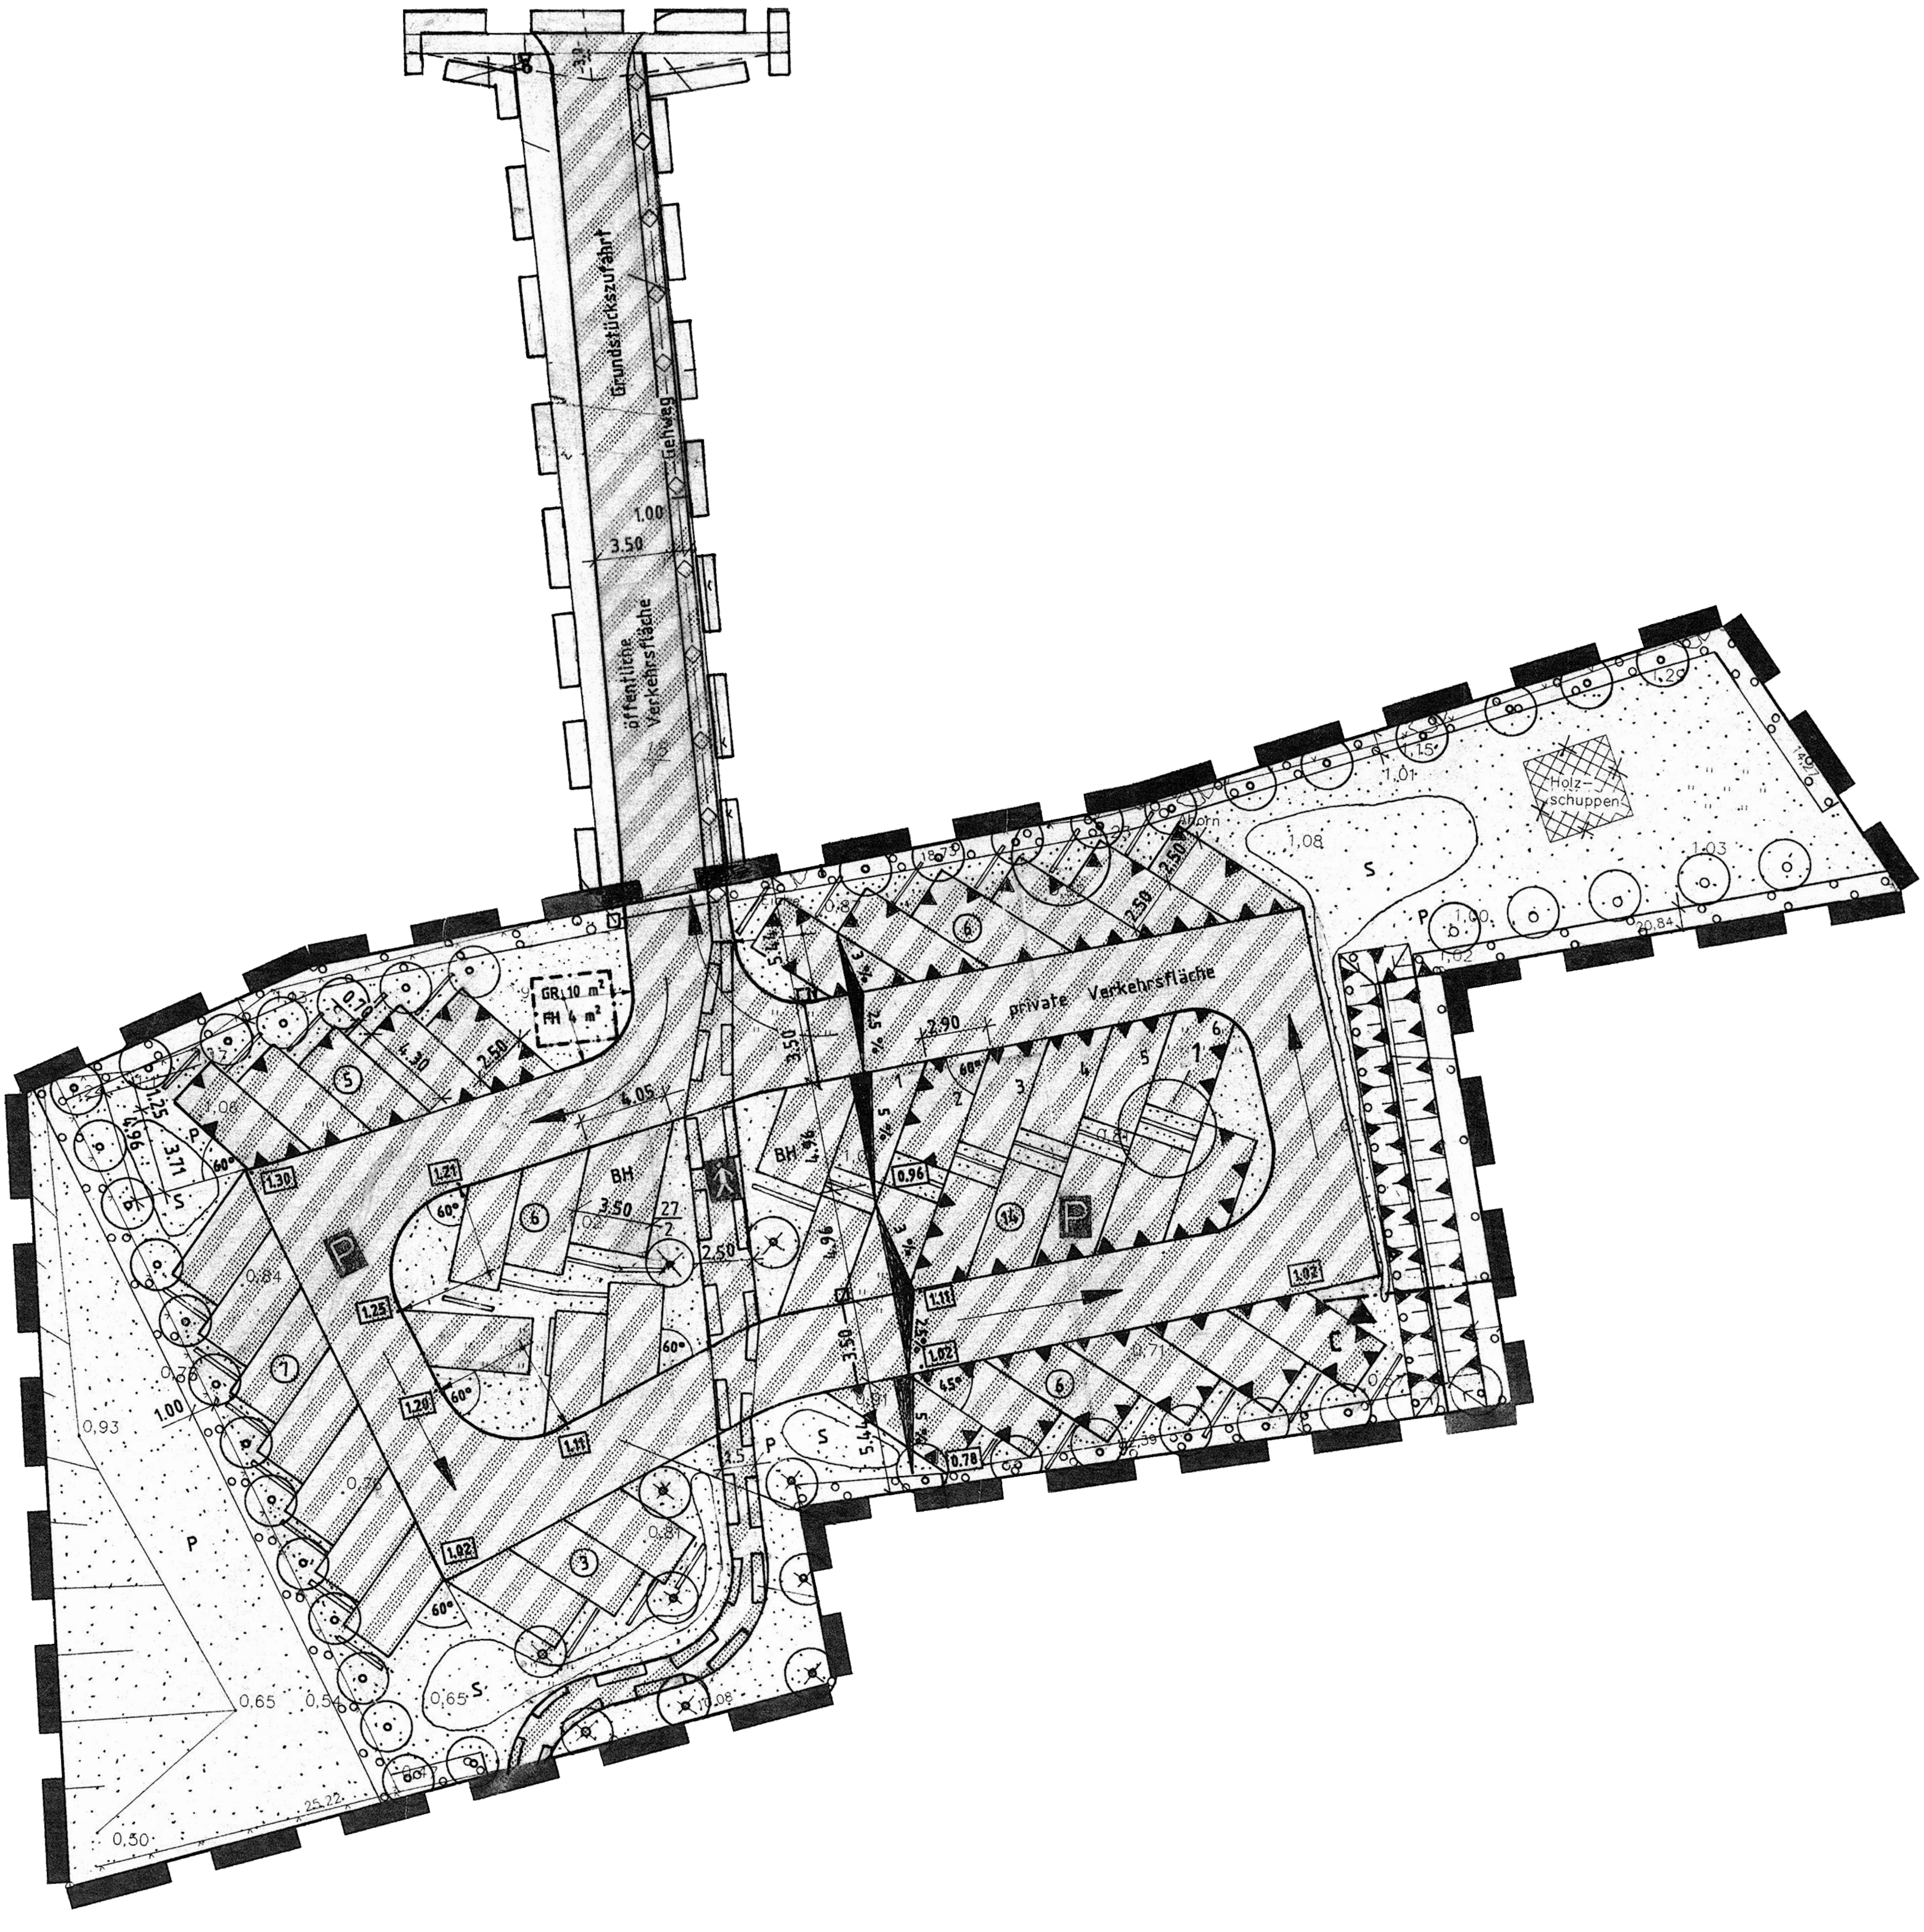
Grundstückszufahrt
öffentliche Verkehrsfläche
Gehweg
1.00
3.50
private Verkehrsfläche
GR 10 m²
FH 4 m²
Holz-
schuppen
BH
BH
P
S
2.50
2.90
3.50
4.05
4.96
5.44
2.50
1.30
1.21
1.25
1.20
1.11
1.02
0.96
1.11
1.02
0.78
1.02
1.08
1.03
1.01
1.00
0.84
0.93
0.65
0.54
0.50
25.22
60°
45°
2,5 %
5 %
3 %
1
2
3
4
5
6
6
7
3
14