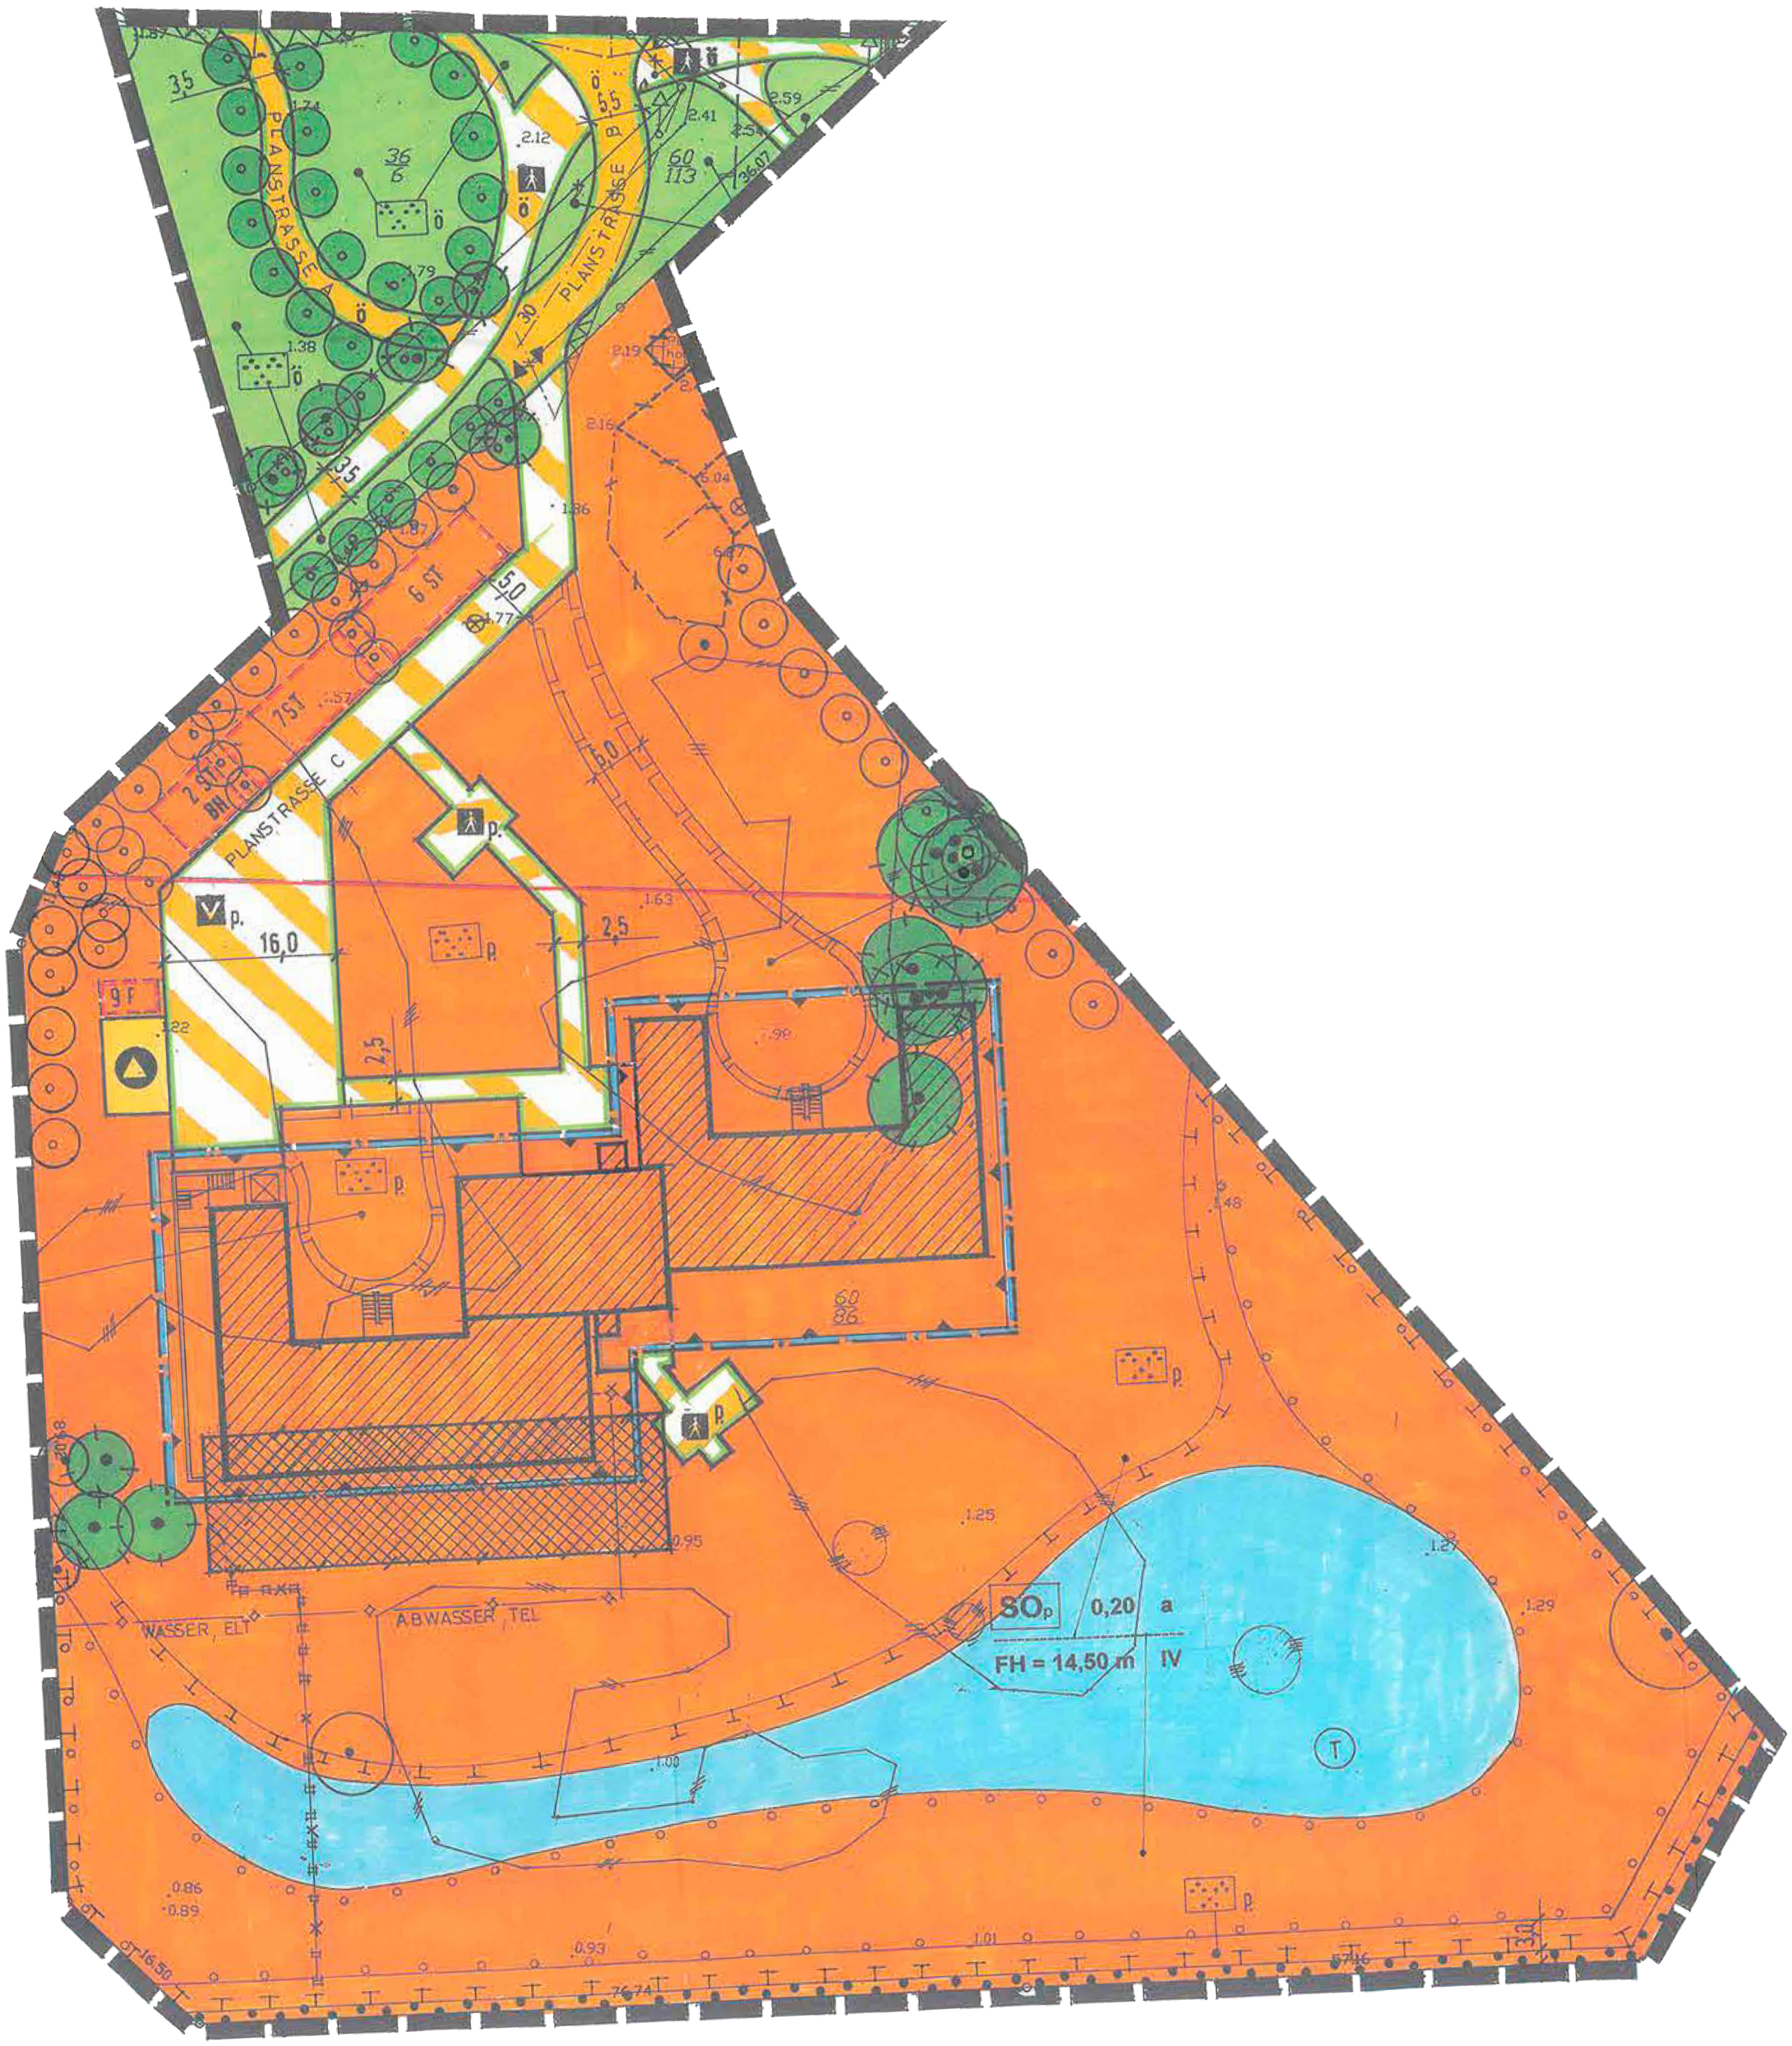
PLANSTRASSE A
PLANSTRASSE B
PLANSTRASSE C
6 ST
7 ST
2 ST
BH
16,0
2,5
WASSER, ELT
ABWASSER, TEL
SOp
0,20 a
FH = 14,50 m IV