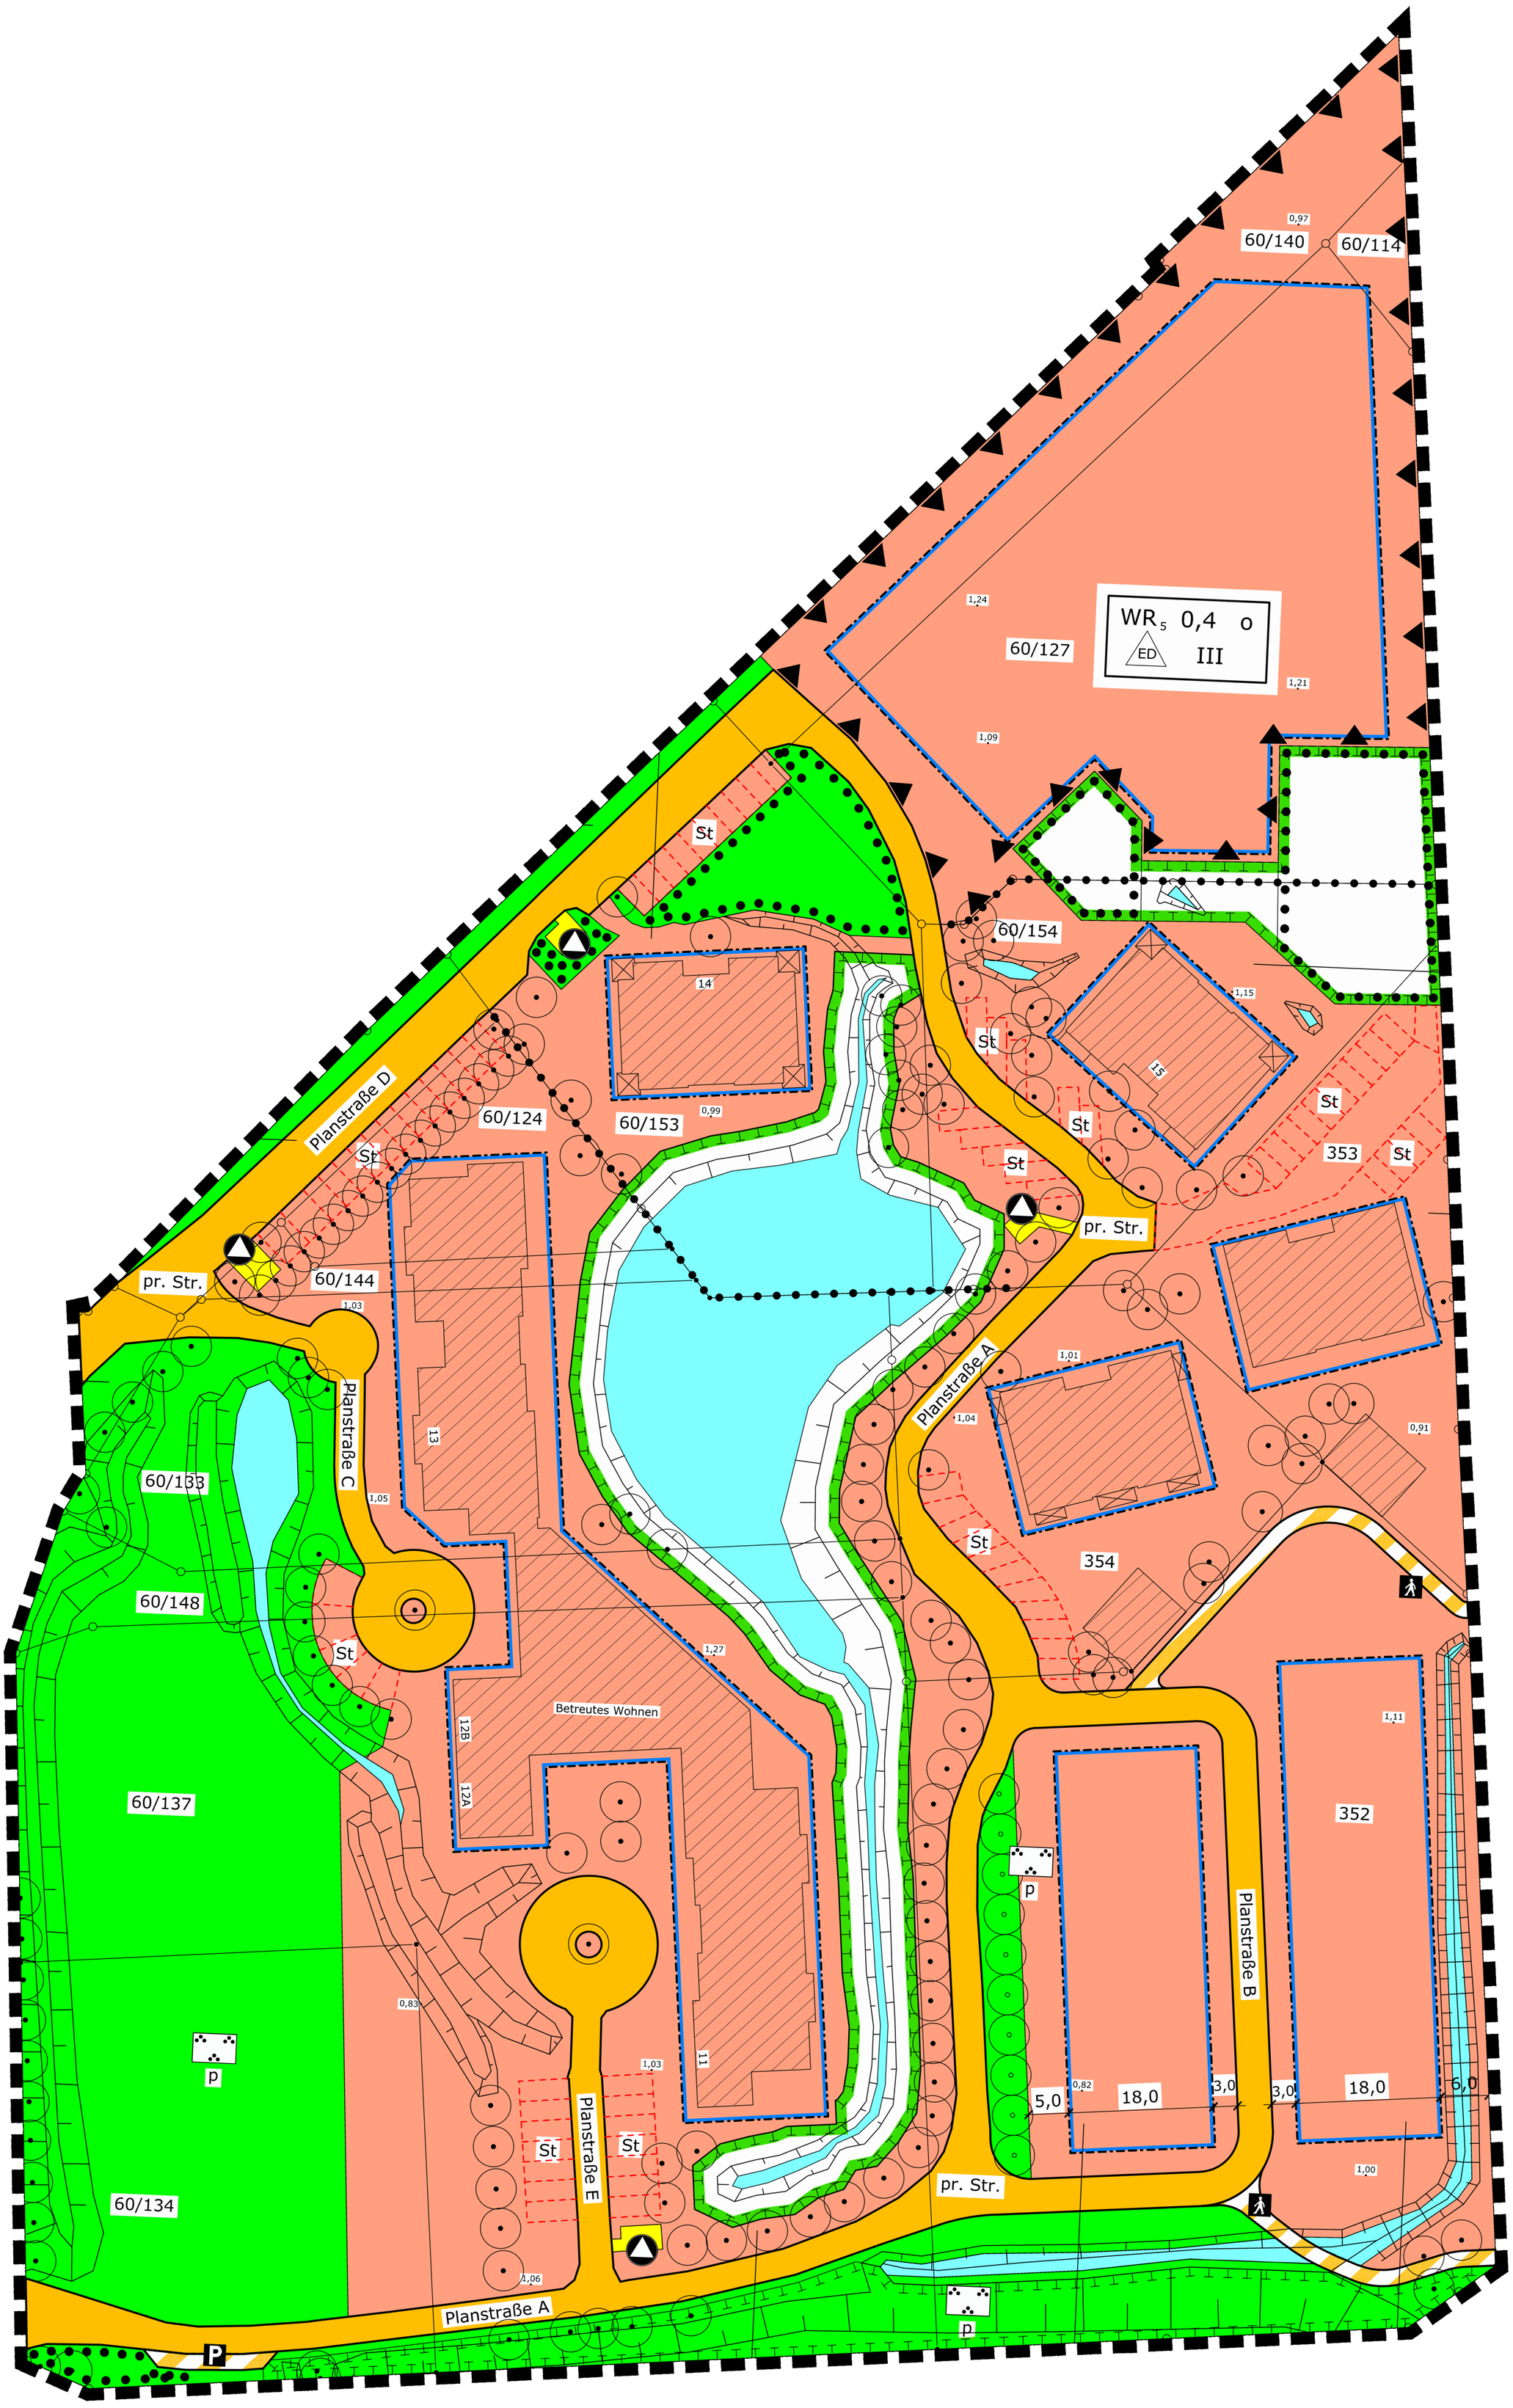
WR 5 0,4 o
ED III
60/140
60/114
60/127
60/154
60/124
60/153
60/144
60/133
60/148
60/137
60/134
353
354
352
Betreutes Wohnen
Planstraße A
Planstraße B
Planstraße C
Planstraße D
Planstraße E
pr. Str.
St
p
P
5,0
18,0
3,0
3,0
18,0
6,0