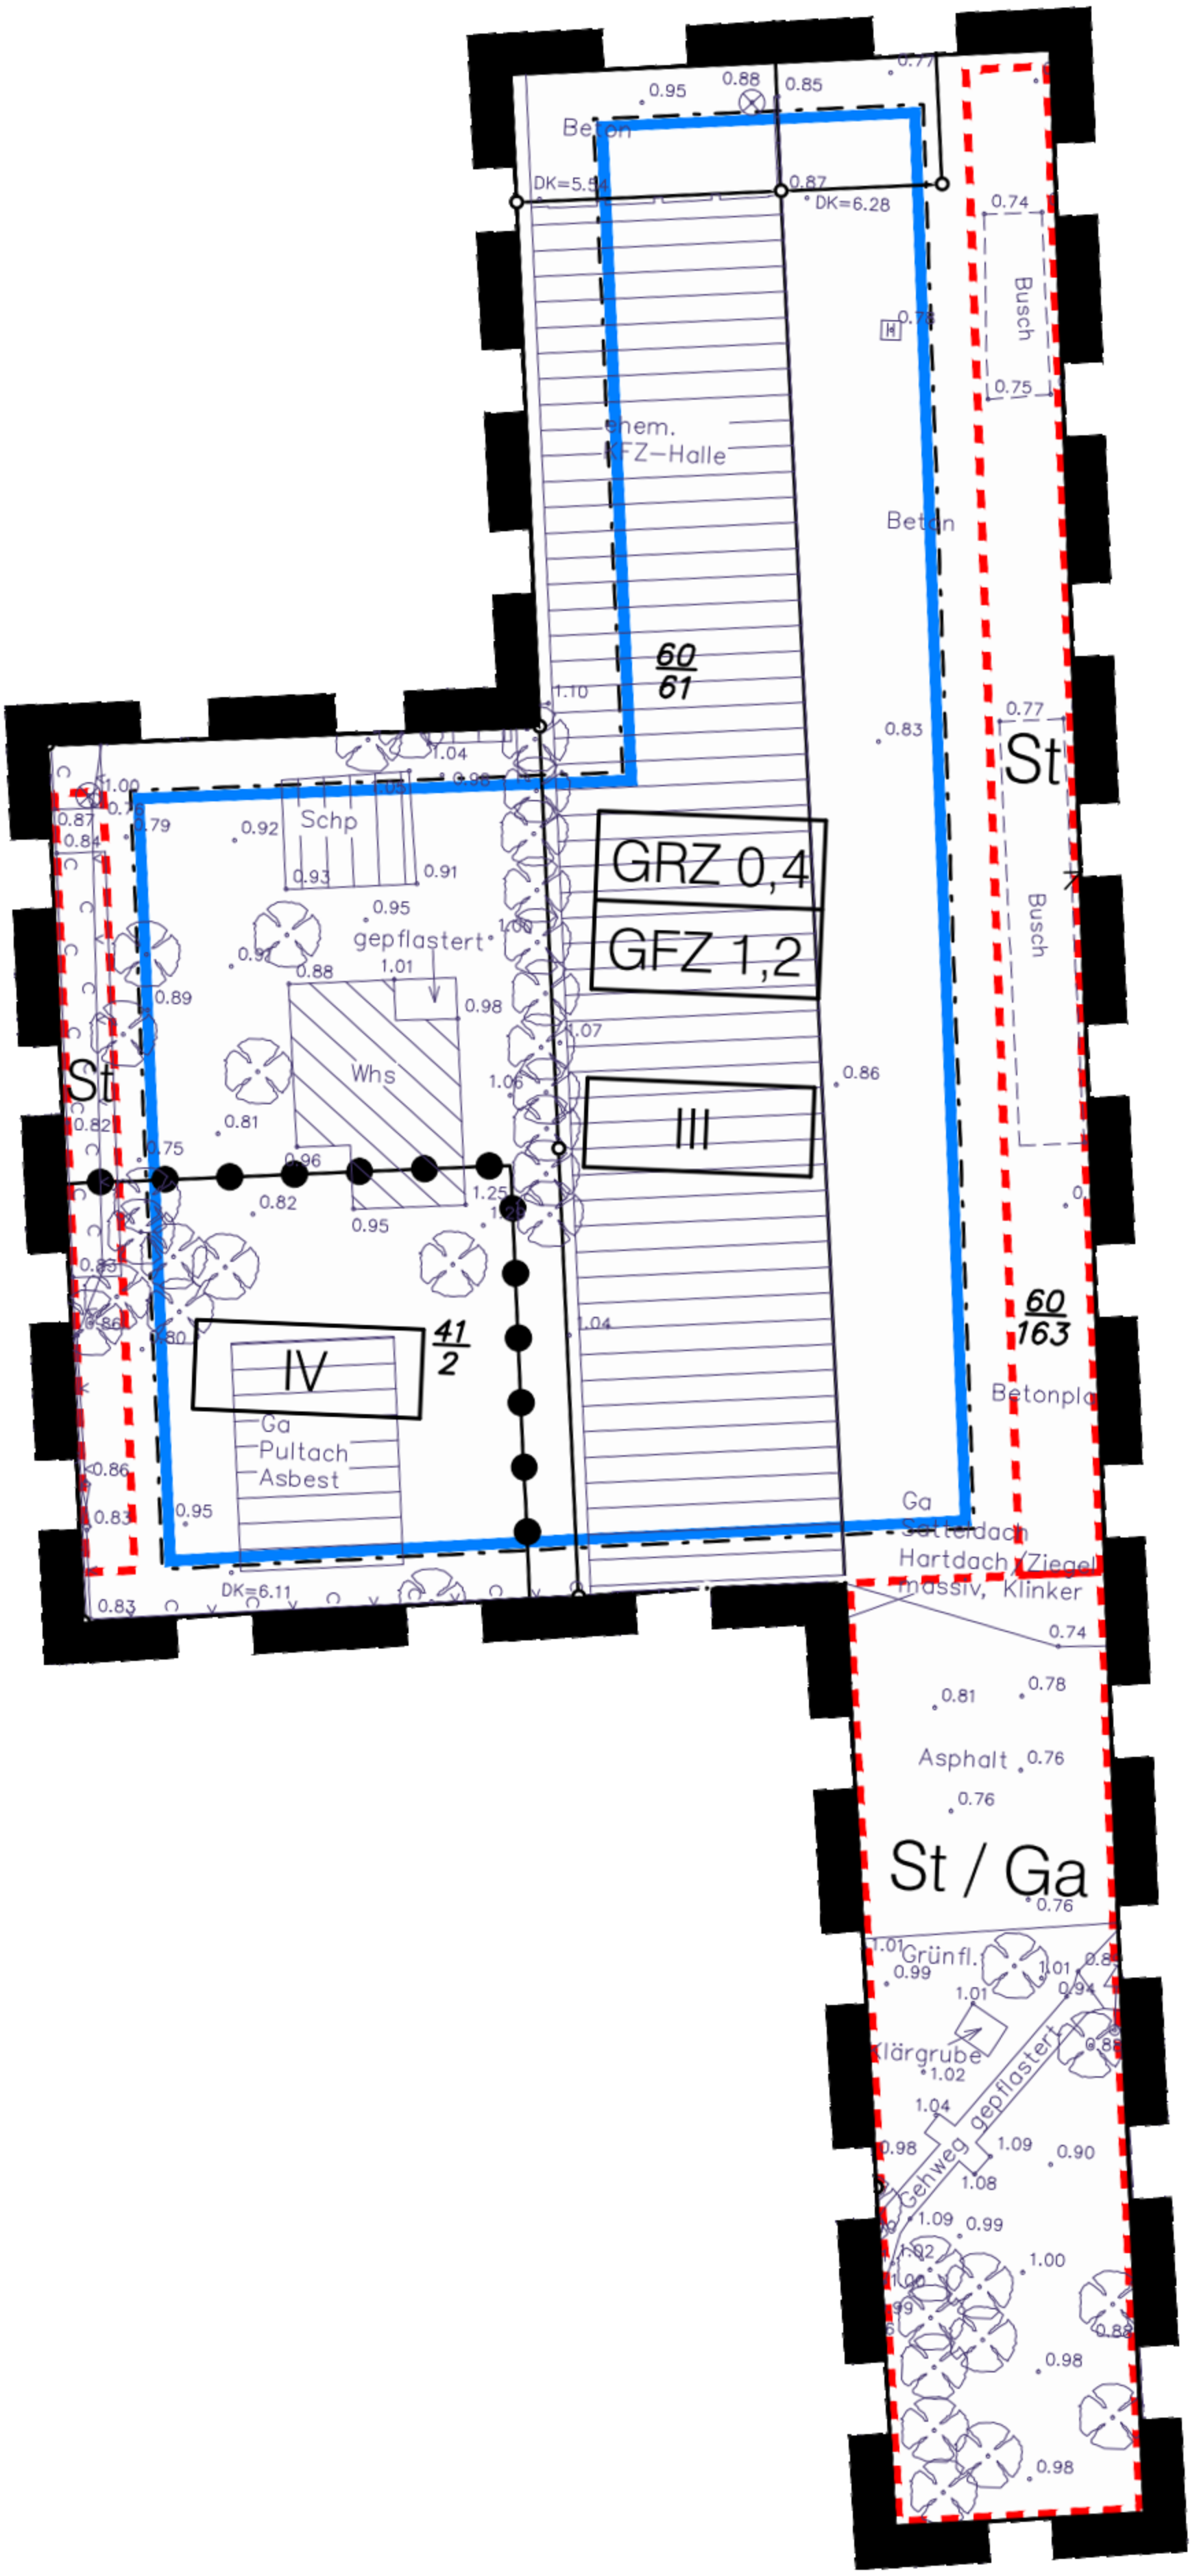
0.95
0.88
0.85
Beton
DK=5.54
0.87
DK=6.28
0.74
Busch
0.75
enem.
KFZ-Halle
Beton
60
61
1.10
1.04
0.83
St
0.77
Busch
Schp
0.92
0.93
0.91
0.95
gepflastert
1.01
0.88
0.98
1.07
GRZ 0,4
GFZ 1,2
St
Whs
0.86
III
0.81
0.96
1.25
0.82
0.95
41
2
IV
Ga
Pultach
Asbest
60
163
Betonpla
0.86
0.83
0.95
Ga
Satteldach
Hartdach (Ziegel)
massiv, Klinker
DK=6.11
0.83
0.74
0.81
0.78
Asphalt
0.76
0.76
St / Ga
0.76
1.01
Grünfl.
0.99
1.01
1.01
Klärgrube
1.02
1.04
0.98
Gehweg gepflastert
1.09
0.90
1.08
1.09
0.99
1.00
0.98
0.98