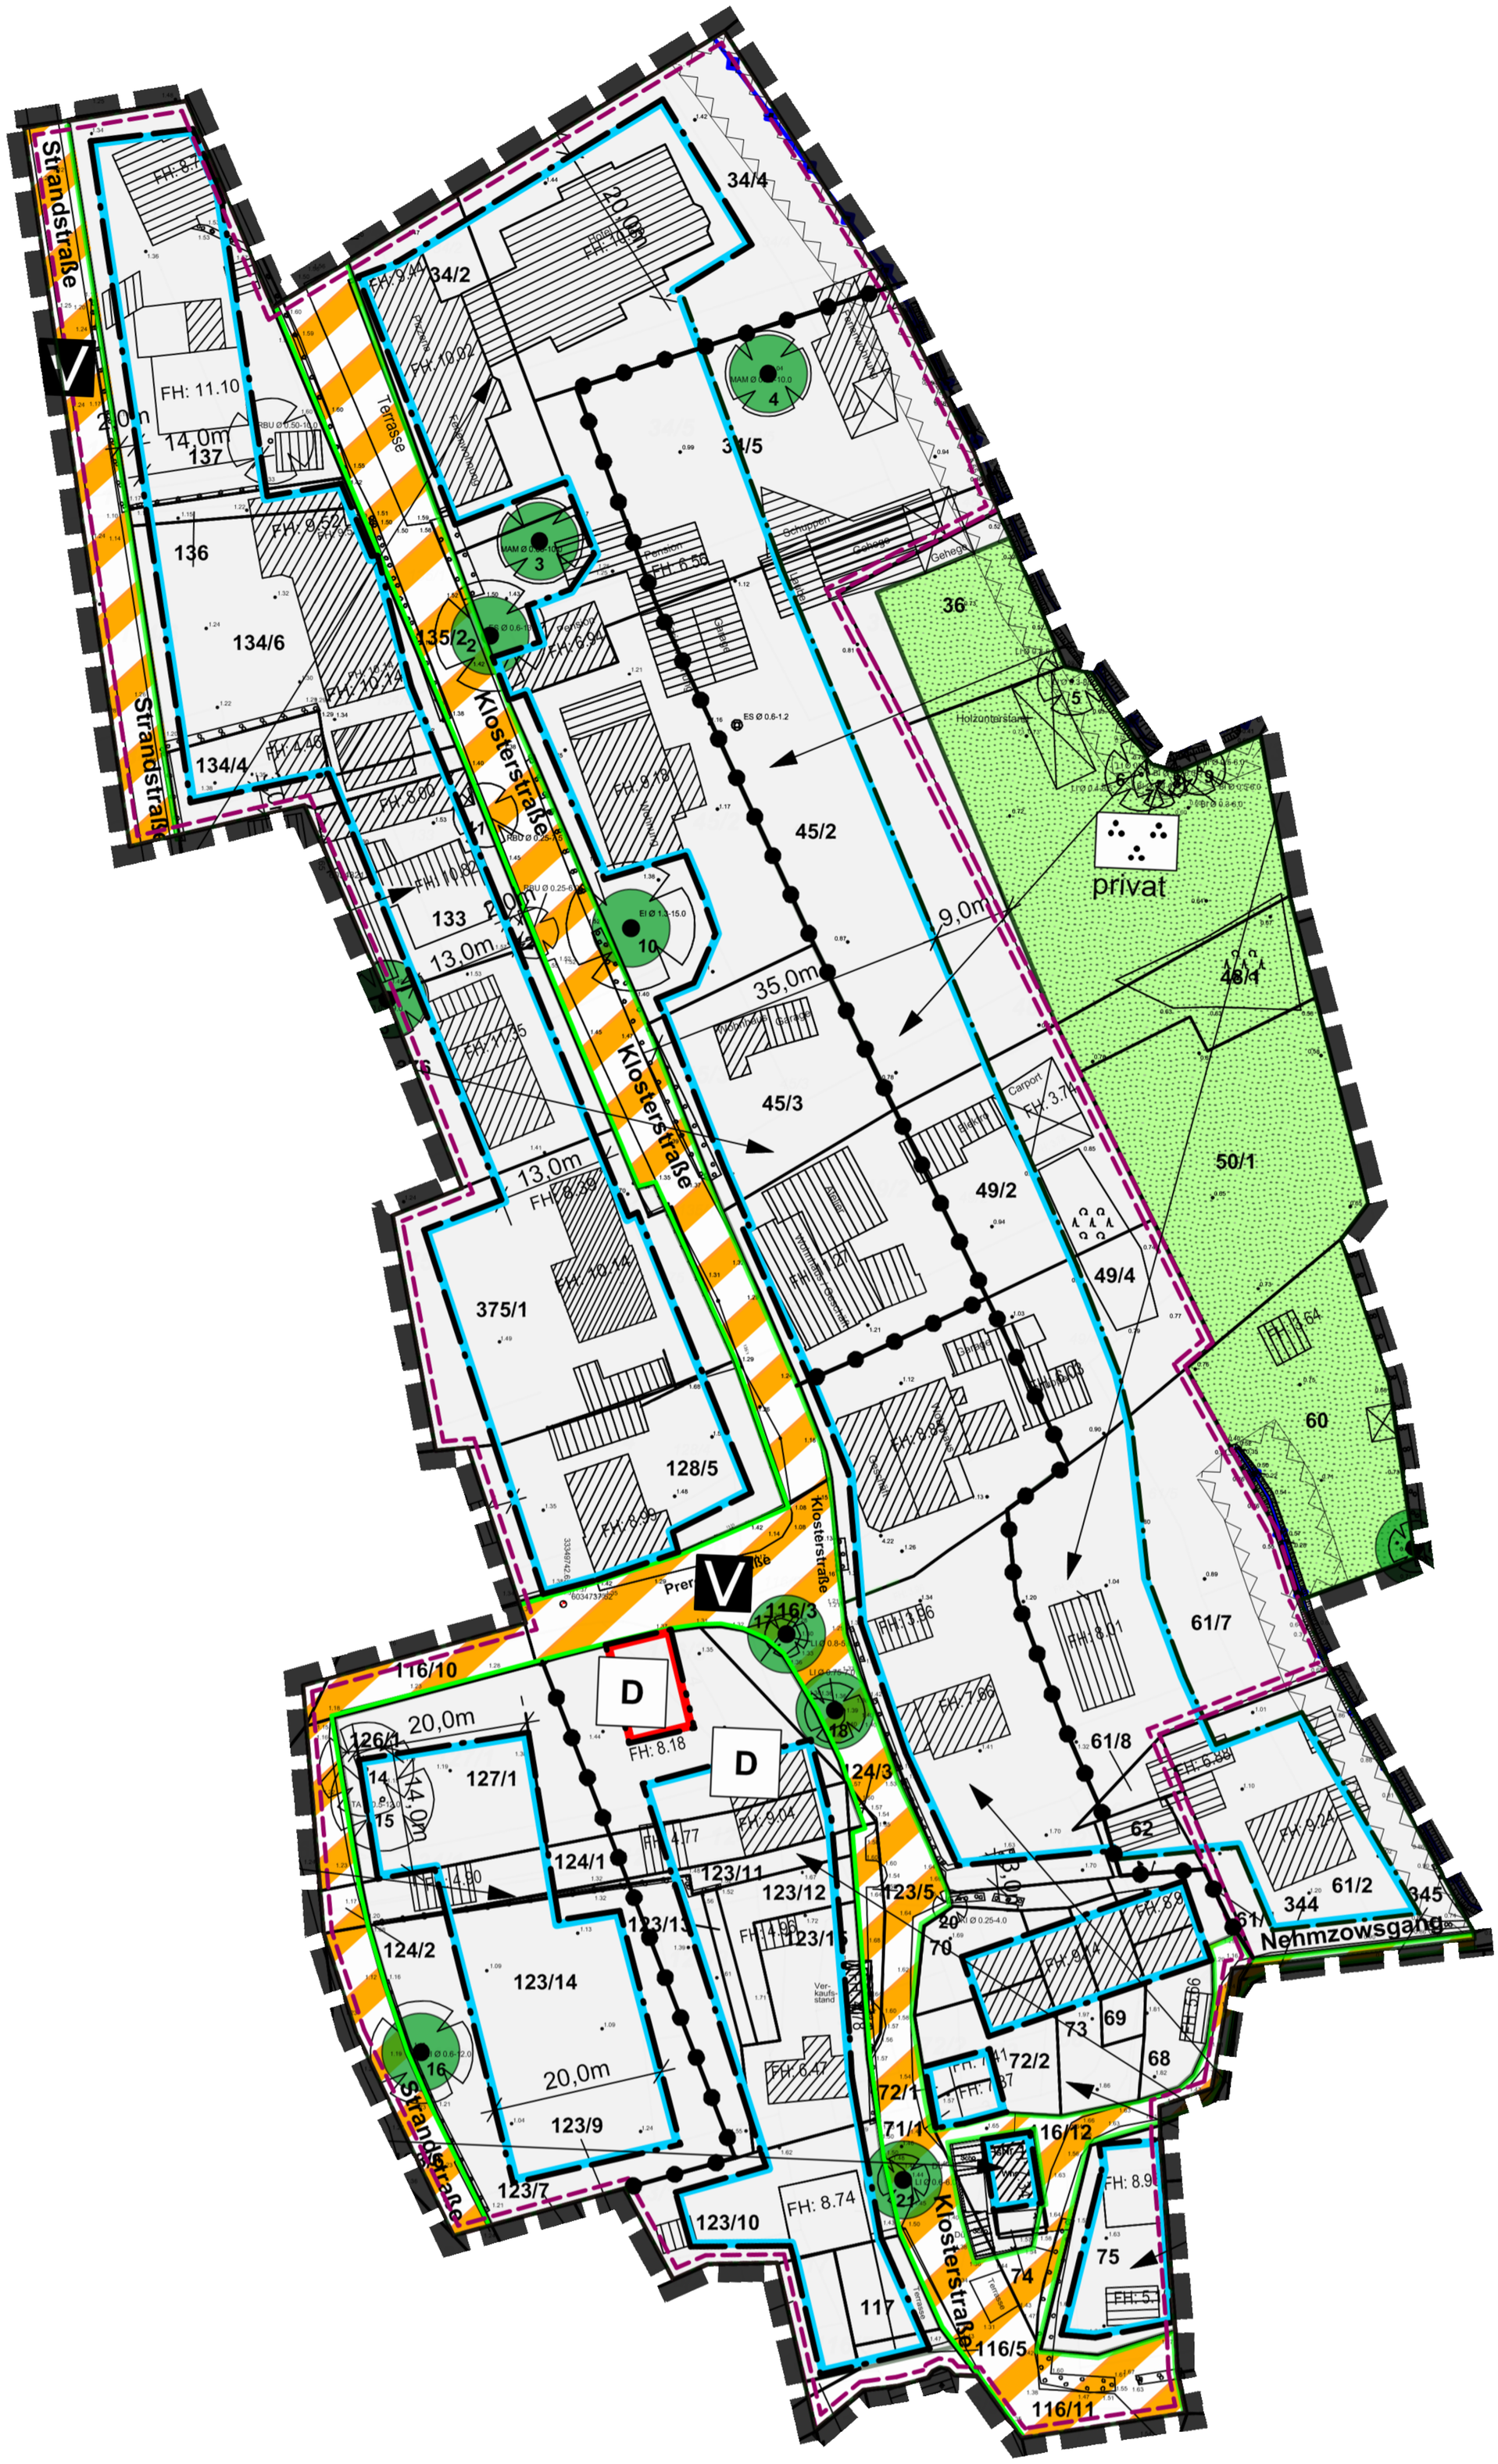
Strandstraße
Klosterstraße
Nehmzowsgang
Terrasse
Gehege
Schuppen
Pension
Garagen
Wohnhaus
Wohnhaus / Gaststätte
Carport
Elektro
Abfall
Holzunterstand
privat
Verkaufsstand
Terrasse
34/4
34/2
34/5
45/2
45/3
49/2
49/4
48/4
50/1
61/7
61/8
61/2
62
60
36
5
6
3
4
10
18
21
16
D
V
136
137
134/6
134/4
135/2
133
375/1
128/5
123/14
123/9
123/7
123/10
117
116/10
116/3
116/5
116/12
116/11
126/1
127/1
124/1
124/2
123/11
123/12
123/5
72/1
72/2
71/1
70
73
69
68
75
74
344
345
FH: 8.7
FH: 11.10
FH: 9.44
FH: 10.02
FH: 10.98
FH: 9.52
FH: 10.14
FH: 4.46
FH: 8.00
FH: 10.82
FH: 11.35
FH: 8.39
FH: 10.14
FH: 8.78
FH: 6.56
FH: 6.94
FH: 3.74
FH: 8.99
FH: 8.18
FH: 9.04
FH: 4.77
FH: 14.90
FH: 6.47
FH: 8.74
FH: 7.96
FH: 8.01
FH: 7.66
FH: 6.88
FH: 9.24
FH: 8.14
FH: 8.9
FH: 5
FH: 13.64
14,0m
20,0m
13,0m
35,0m
9,0m
20,0m
ES Ø 0.6-1.2
RBU Ø 0.25-15
RBU Ø 0.25-6.0
EI Ø 1.3-15.0
LI Ø 0.8-6
LI Ø 0.6-6
RBU Ø 0.25-4.0
ES Ø 0.6-12.0