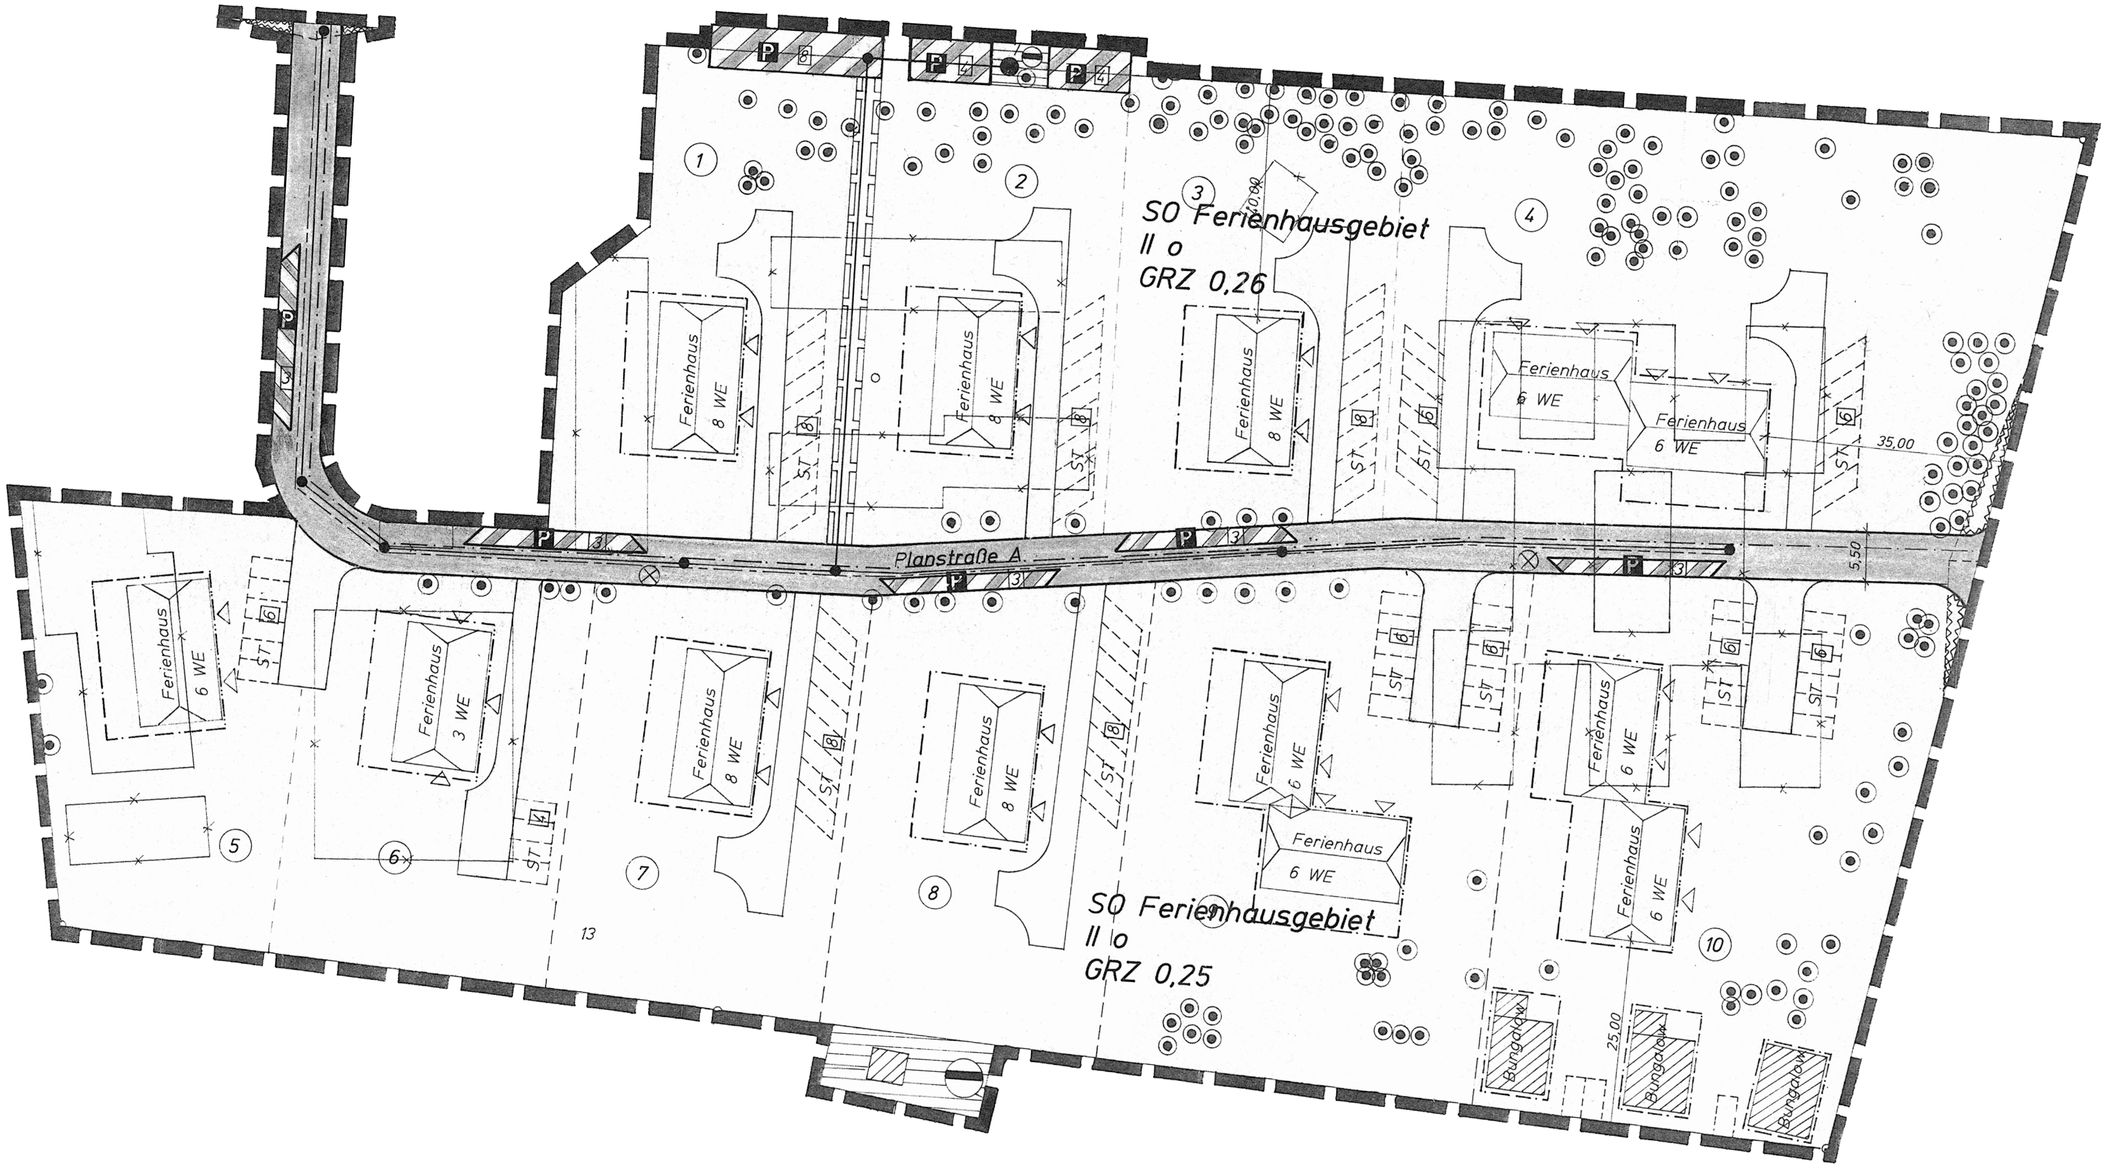
SO Ferienhausgebiet
II o
GRZ 0,26
SO Ferienhausgebiet
II o
GRZ 0,25
Planstraße A
Ferienhaus
8 WE
6 WE
3 WE
Bungalow
ST
P
35,00
25,00
5,50
10,00
1
2
3
4
5
6
7
8
9
10
13